



# BRANNINSTRUKS / RØMNINGSPLAN

## Uldal Eiendom - 1. etasje

### BRANNINSTRUKS OG INFORMASJONER OM RØMNINGSVEIER SOM ALLE VED SKOLEN SKAL KJENNE TIL OPPDATERT PR. 07.10.2010

Ved brann/brannalarm på skolen gjelder følgende instruks:


- Brann varsles brannvesenet på 110 og forsøkes slukkes
- Alle forlater bygget etter følgende plan:

#### 1. etasje

- Rom 101 og 102 forlater bygget via baktrapp og bakdør
- Kantine og biblioteket benytter seg av hovedutgangen som nødutgang

- Læreren forlater klasserommet sist og sikrer at alle har forlatt dette.
- Dører og vinduer lukkes
- Ved rømming brukes hovedkorridorene og nødømningsveier der det er nødvendig

### SOS nødtelefoner

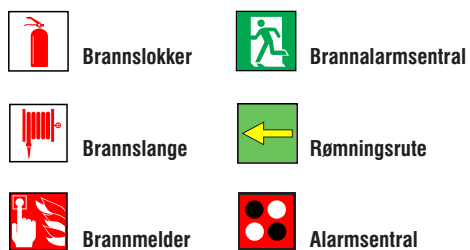


**BSS**  
BRANN & SIKKERHETS SERVICE AS

Breifåtveien 15  
Postboks 1096, Hillevåg  
4095 Stavanger  
Telefon : 51 58 34 11  
Fax : 51 58 23 99

Navn : Uldal Eiendom - 1. etasje

Utarbeidet : 21.01.2013 H. Birkelund

Endret :

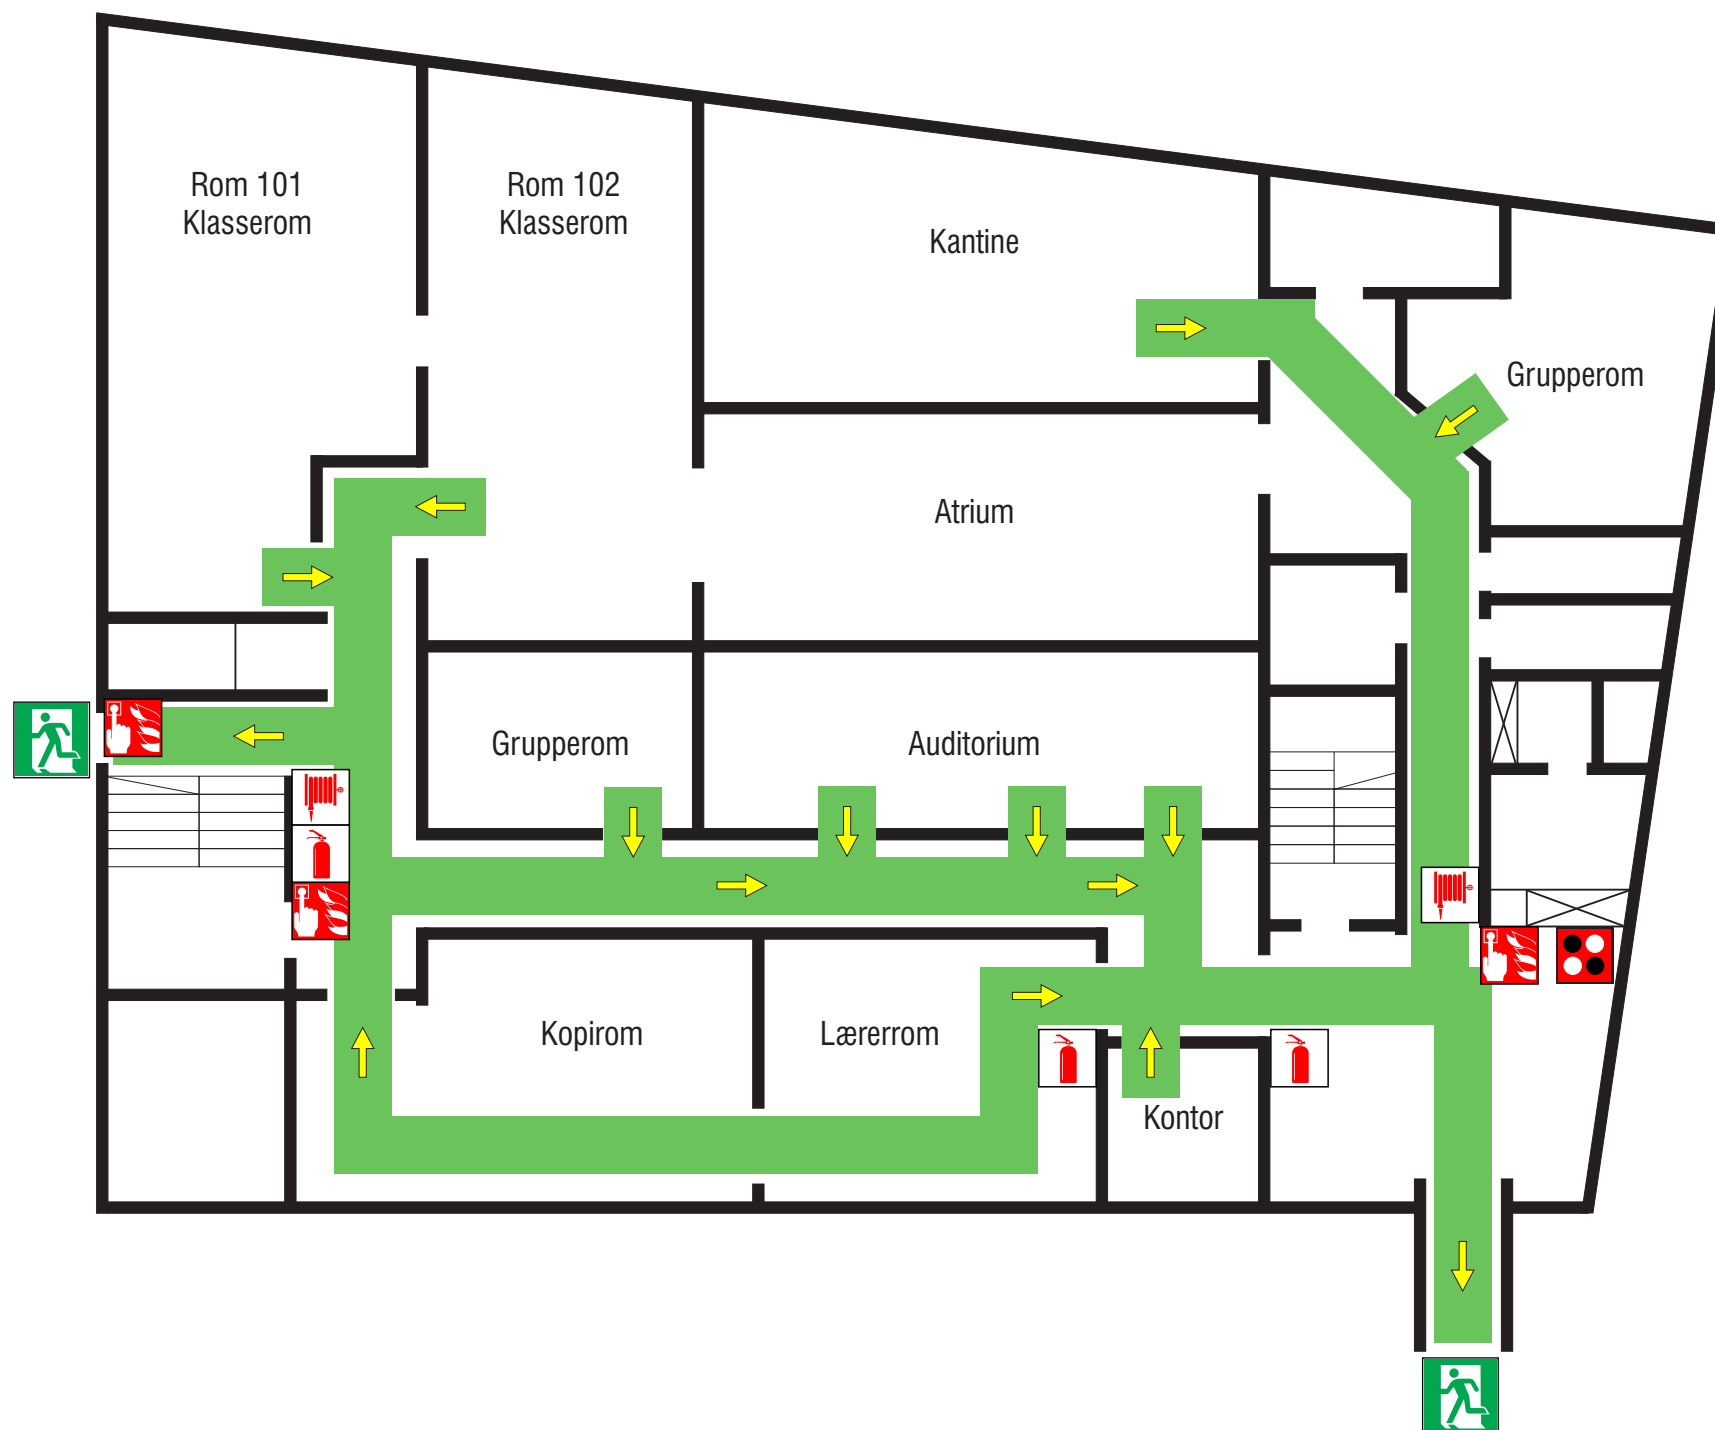



# BRANNINSTRUKS / RØMNINGSPPLAN

## Uldal Eiendom - 2. etasje

### BRANNINSTRUKS OG INFORMASJONER OM RØMNINGSGVEIER SOM ALLE VED SKOLEN SKAL KJENNE TIL OPPDATERT PR. 07.10.2010


Ved brann/brannalarm på skolen gjelder følgende instruks:

- Brann varsles brannvesenet på 110 og forsøkes slukkes
- Alle forlater bygget etter følgende plan:

#### 2. etasje

- Rom 201 og 202 forlater bygget ved å bruke baktrappen og bakdøren.
- Rom 203 og 204, samt lærerkontorene benytter seg av hovedtrappen og hovedutgangen
- Læreren forlater klasserommet sist og sikrer at alle har forlatt dette.
- Dører og vinduer lukkes
- Ved rømning brukes hovedkorridorene og nødømningsveier der det er nødvendig

### SOS nødtelefoner

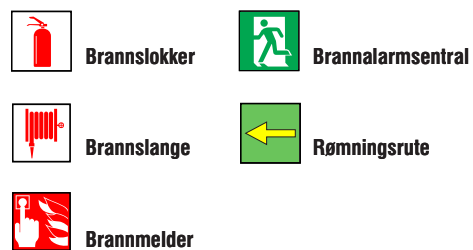


**BSS**  
BRANN & SIKKERHETS SERVICE AS

Breifåtveien 15  
Postboks 1096, Hillevåg  
4095 Stavanger  
Telefon : 51 58 34 11  
Fax : 51 58 23 99

Navn : Uldal Eiendom - 2. etasje

Utarbeidet : 21.01.2013 H. Birkelund

Endret :

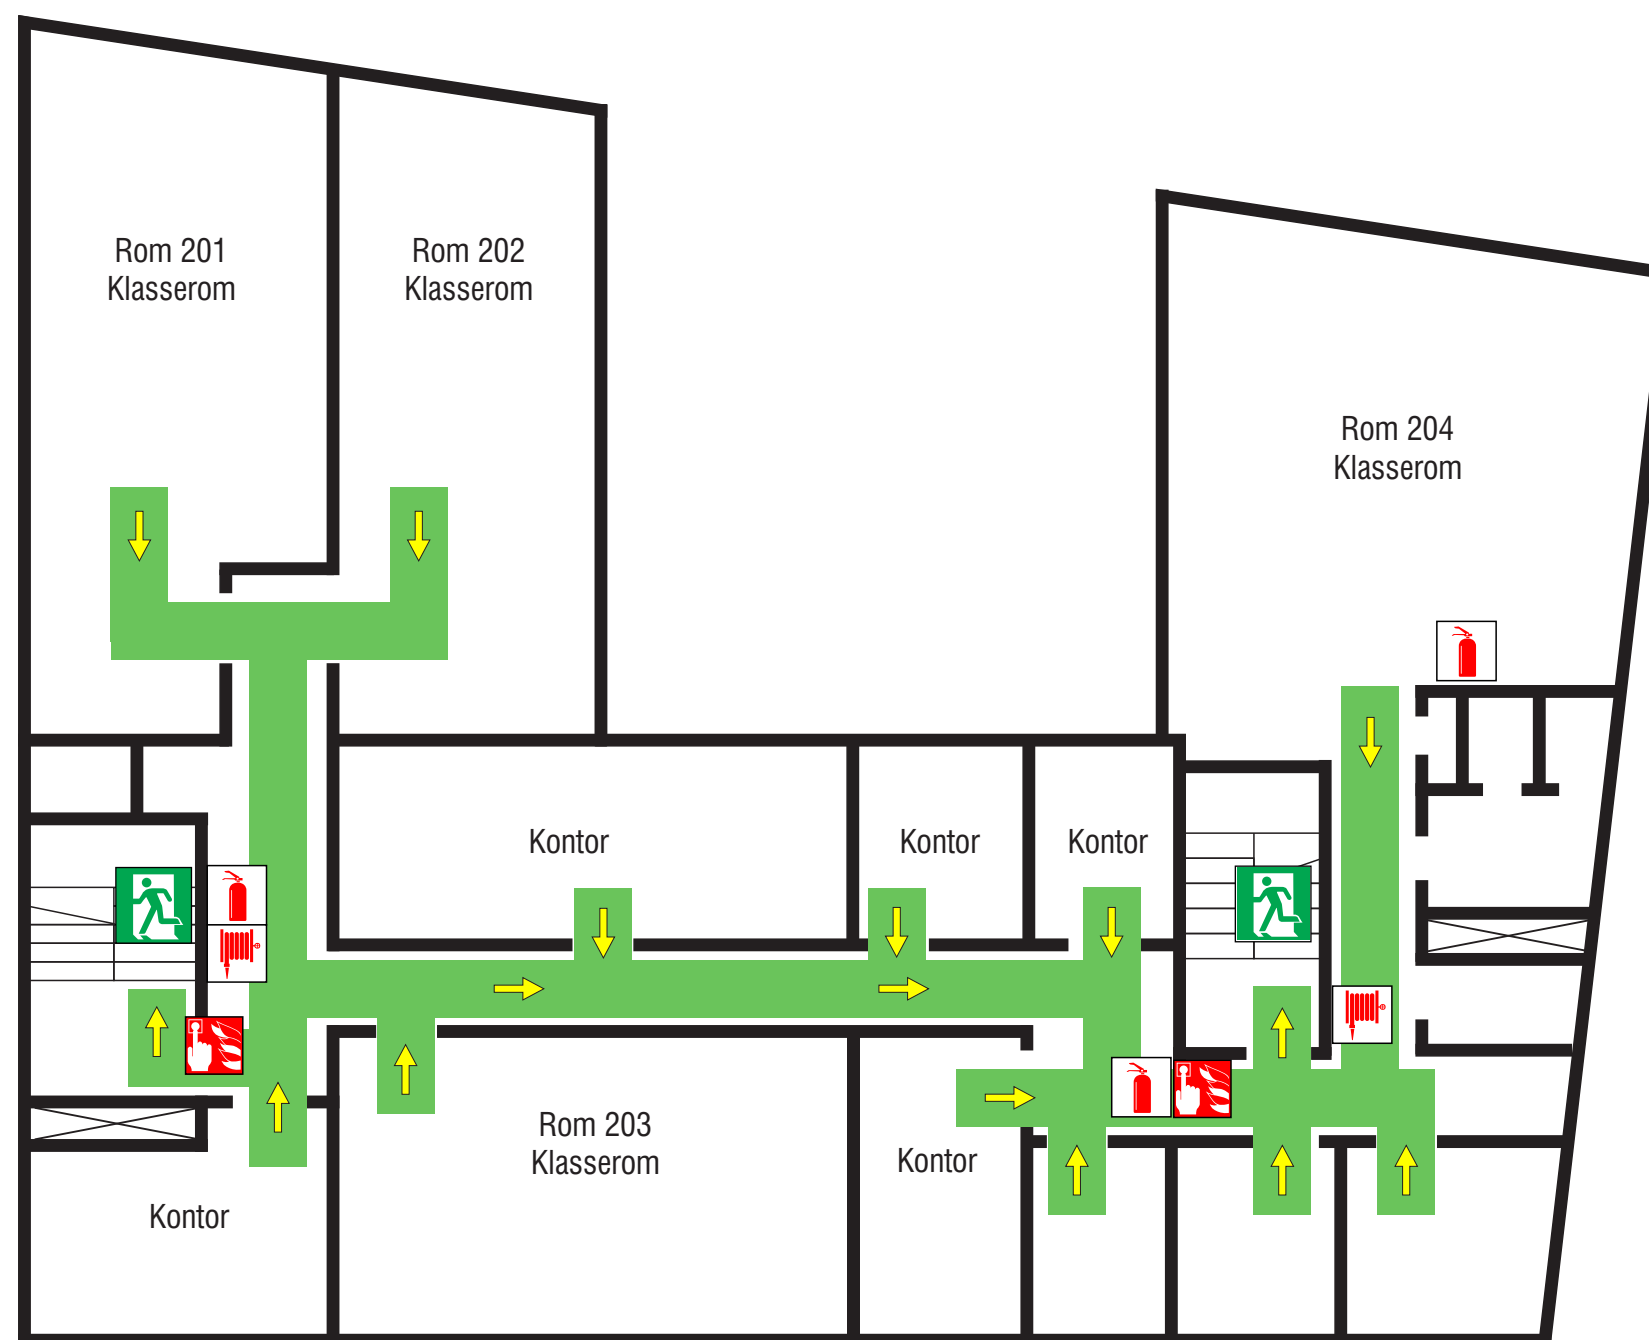



# BRANNINSTRUKS / RØMNINGSPLAN

## Uldal Eiendom - 3. etasje

### BRANNINSTRUKS OG INFORMASJONER OM RØMNINGSVEIER SOM ALLE VED SKOLEN SKAL KJENNE TIL OPPDATERT PR. 07.10.2010

Ved brann/brannalarm på skolen gjelder følgende instruks:

- Brann varsles brannvesenet på 110 og forsøkes slukkes
- Alle forlater bygget etter følgende plan:

#### 3. etasje

- Rom 301 forlater bygget ved hjelp av baktrappen og bakk døren
- Rom 302 og 303 forlater bygget ved hjelp av hovedtrappen og hovedutgangen
- Læreren forlater klasserommet sist og sikrer at alle har forlatt dette.
- Dører og vinduer lukkes
- Ved rømning brukes hovedkorridorene og nødømningsveier der det er nødvendig

### SOS nødtelefoner

<b>BRANN</b>	<b>POLITI</b>	<b>AMBULANSE</b>
<b>110</b>	<b>112</b>	<b>113</b>

	Brannsløkker		Brannalarmsentral
	Brannslange		Rømningsrute
	Brannmelder		

**BSS**  
BRANN & SIKKERHETS SERVICE AS

Breifåtveien 15  
Postboks 1096, Hillevåg  
4095 Stavanger  
Telefon : 51 58 34 11  
Fax : 51 58 23 99

Navn : Uldal Eiendom - 3. etasje

Utarbeidet : 21.01.2013 H. Birkelund

Endret :

